


国家管网集团广东省天然气管网“县县通工程”兴宁-和平-连平项目勘测定界图（连平段）

2677.447-38582.166

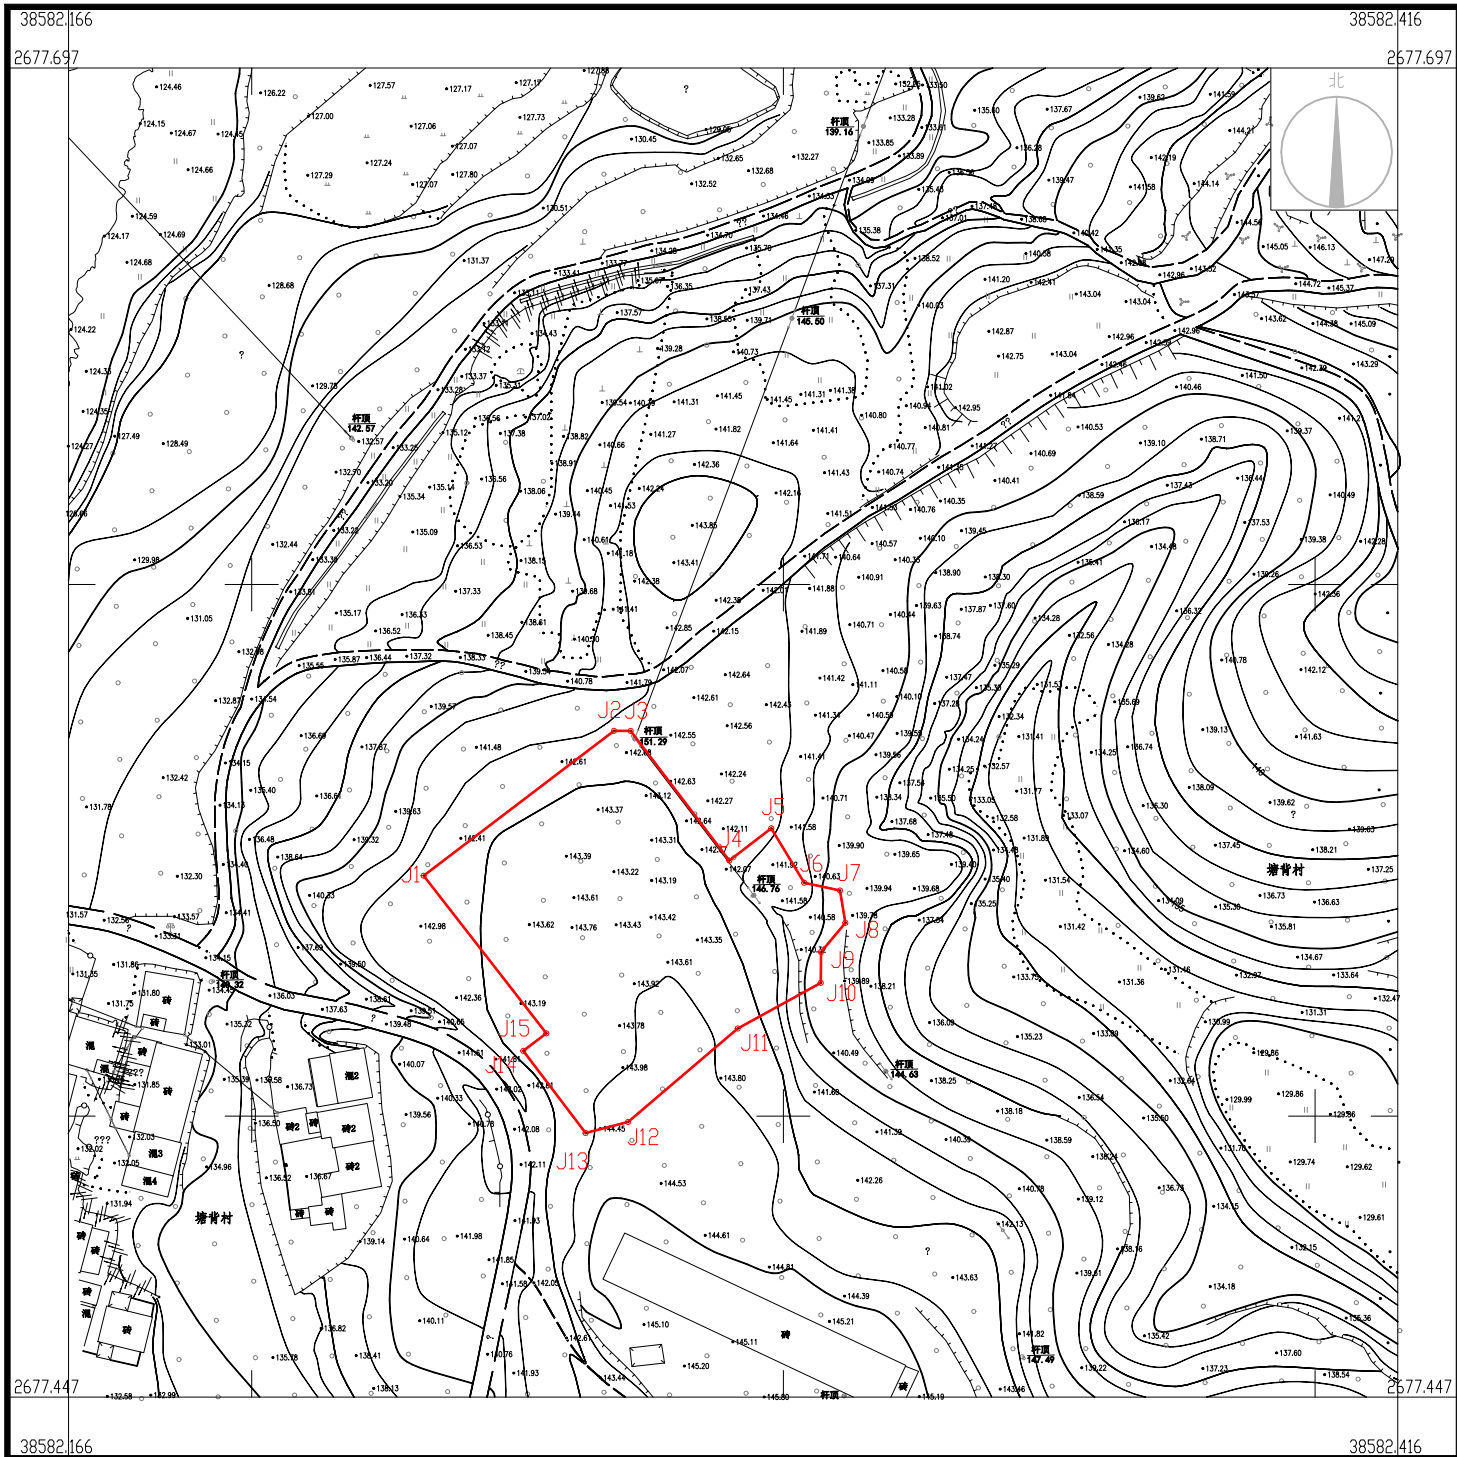

广东国地规划科技股份有限公司

2000国家大地坐标系
1985国家高程基准
2023年5月

1:1000